


# Карта градостроительного зонирования правил землепользования и застройки Незаймановского сельского поселения Тимашевского района

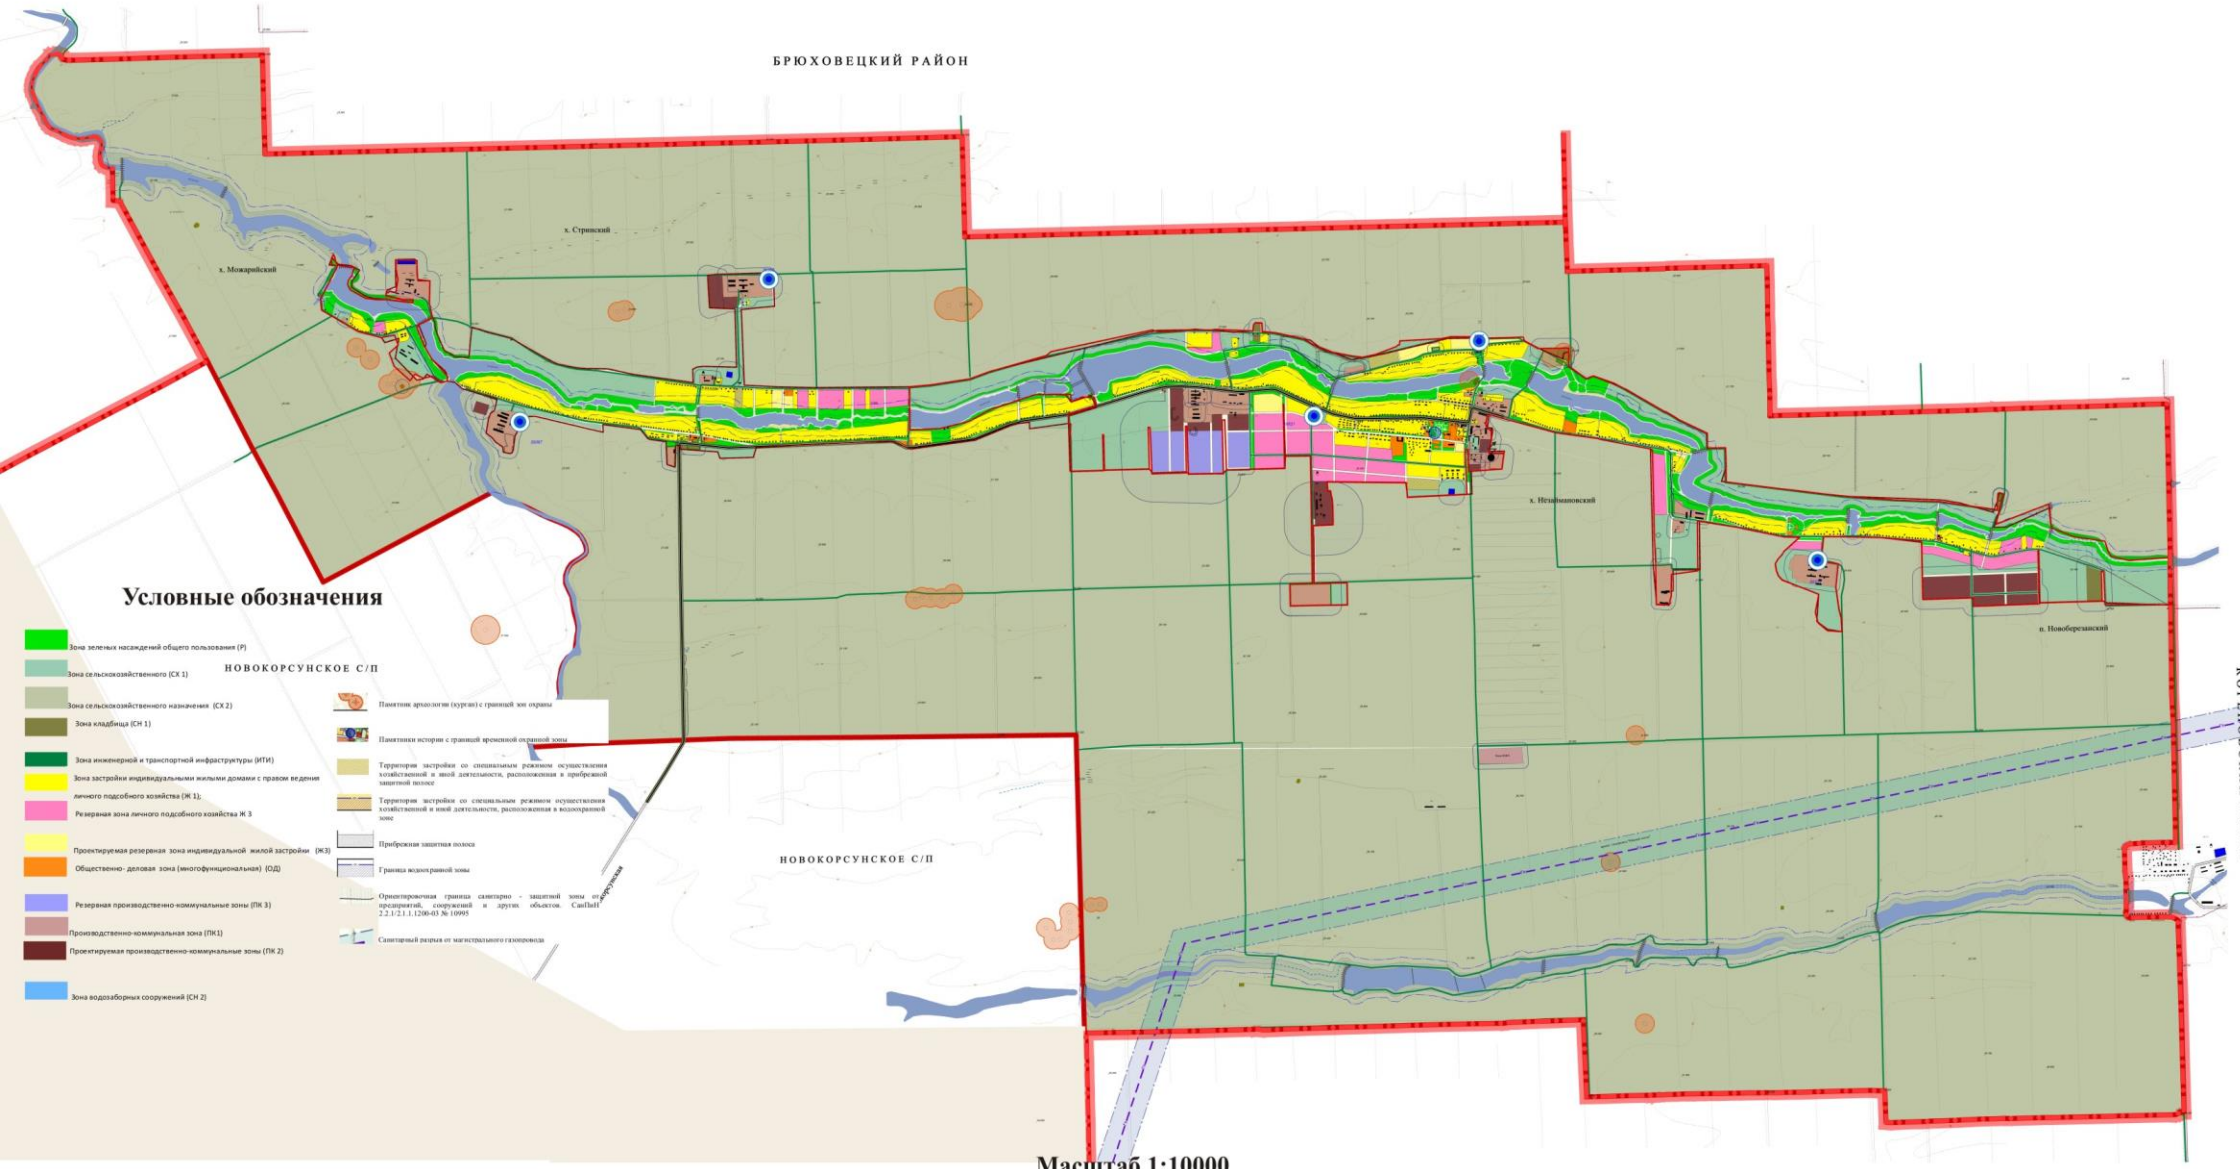

КОРНЕВСКИЙ РАЙОН